


**Жоспар шегіндегі бөтен жер пайдаланушылар (меншік иелері)  
Посторонние землепользователи(собственники) в границах плана**

Жоспардағы № № на плане	Жоспар шегіндегі жер пайдаланушылардың (меншік иелерінің) атауы Наименование землепользователей (собственников) в границах плана	Алаңы, гектар Площадь, га

Осы акт Мемжарыяленорталығы ШҚ ЕМК-ның жасалды  
Жарма аудандық жер-кадастрлық филиалымен

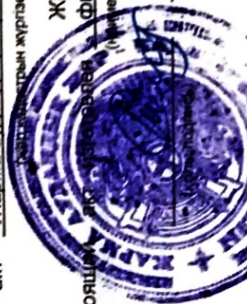

Настоящий акт составлен Жарминским районным земельно-кадастровым  
филиалом ВК ДП ГосНПЦзем

М.О. А. КНЯЗЕВ  
(аты-жөні, Ф.И.О.)  
М.П. <<7>> мая 2007 год

Осы актіні сәйкестендірген жер учаскесіне меншіктік құқығын, жер пайдалану құқығын беретін актілер жазылатын кітапта № 7003 болып жазылды

Қосымша: жоқ

Запись о выдаче настоящего акта произведена в книге записей актов на право собственности на земельный участок, право землепользования за № 7003

ҚАЗАҚСТАН РЕСПУБЛИКАСЫ АДІЛЕТ МІНИСТІГІ  
ШЫҒЫС ҚАЗАҚСТАН ОБЛЫСЫНЫҢ АДІЛЕТ ДЕПАРТАМЕНТІ  
ЖАРМИНСКИЙ РАЙОННЫҢ АДІЛЕТ БАСҚАРМАСЫ  
Мемлекеттік мекемесі

Өлпін № <u>07/6023</u>	Тұрағы ісі № <u>248/2111</u>
Қарастылу № <u>05-243-008-189</u>	Тұрағын алу күні <u>21.04.07</u>
Жарма аудандық жер-кадастрлық филиалының жер қатпарлары бөлімінің бастығы Начальник отдела земельного кадастра Жарминского района	Тұрағын алу күні <u>09.10</u> (қалғ. аяғы)
Аты-жөні <u>К. Шамаметов</u> Ф.И.О. <u>Ташураметов</u>	Қолы, роліміз <u>Манасен, Ташура</u>
Аты-жөні <u>Ташураметов</u> Ф.И.О. <u>Ташураметов</u>	Қолы <u>Ташура</u>
Аты-жөні <u>Ташураметов</u> Ф.И.О. <u>Ташураметов</u>	Қолы <u>Ташура</u>

Жер учаскесіне құқығын тіркеу туралы белгі  
Отметка о регистрации права на земельный участок



**ТУРАҚТЫ ЖЕР ПАЙДАЛАҢУ  
ҚҰҚЫҒЫН БЕРЕТІН**

**АКТ**

**НА ПРАВО ПОСТОЯННОГО  
ЗЕМЛЕПОЛЬЗОВАНИЯ**

№ 1054358

Жер учаскесінің кадастрлық нөмірі - 05-243-006-189

Жер пайдаланушы - "Кенжебек Шөкенов атындағы орта мектебі" мемлекеттік мекеме, ШҚО, Жарма ауданы, Жаңаөзен ауылы, Чапаев көшесі 2.

Жер учаскесінің тұрақты жер пайдалану құқығы

Жер учаскесінің алаңы - 1,41 га.

Жер учаскесін нысаналы тағайындау - мектеп ғимаратына қызмет көрсету үшін

Жер учаскесін пайдаланудағы шектеулер мен ауыртпалықтар - Жок

Жер учаскесінің бөлінуі - бөлінеді

Актінің берілу негізі - Георгиевка ауылдық округі әкімінің 2006 жылғы 22 маусымдағы № 239 өкімі және Қазақстан Үкіметінің 2006 жылғы 31 мамырдағы № 480 қаулысы

Кадастровый номер земельного участка - 05-243-006-189

Землепользователь - Государственное учреждение "Средняя школа имени Кенжебека Шакенова", ВКО, Жарминский район, с. Жанаозен, ул. Чапаева 2.

Право постоянного землепользования на земельный участок

Площадь земельного участка - 1,41 га.

Целевое назначение земельного участка - для обслуживания здания школы

Ограничения в использовании и обременения земельного участка - Нет

Делимость земельного участка - делимый


Основание выдачи акта - распоряжение акима Георгиевского округа от 22 июня 2006 года № 239 и постановление Правительства Республики Казахстан от 31 мая 2006 года № 480

№ 1054358

### Жер учаскесінің ЖОСПАРЫ ПЛАН земельного участка

Учаскенің орналасқан жері - ШҚО, Жарма ауданы, Жаңаөзен ауылы, Чапаев көшесі 2.

Местоположение участка - ВКО, Жарминский район, с. Жанаозен, ул. Чапаева 2.

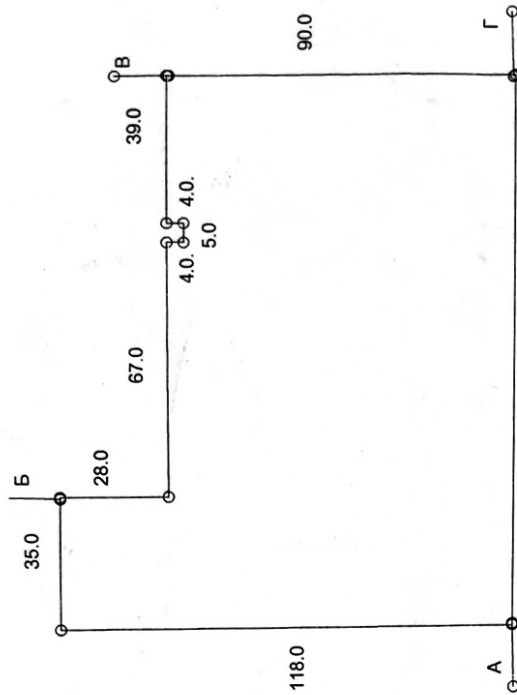

Описание смежств:

от А до В - улица Дорожная.

от В до В - земли жилой застройки.

от В до Г - земли свободные от застройки.

от Г до А - улица Чапаева.

Шектестіктерді сипаттау:

А -дан -Б -ға дейін - Дорожная көшесі.

Б -дан - В -ға дейін - тұрғын үй құрылыстары алып жатқан жер.

В -дан - Г-ға дейін - құрылыстардан бос жер.

Г -дан - А -ға дейін - Чапаев көшесі

Масштаб 1: 2000